

R.A.V.- Raccordo Autostradale Valle d'Aosta - S.p.A.

Autostrada A5 Aosta – Traforo del Monte Bianco

ORDINANZA N. 34TER/2025

Il sottoscritto Ing. Fabio BRUNIER, nella sua qualità di Responsabile di Esercizio della R.A.V. – Raccordo Autostradale Valle d'Aosta SpA con sede legale in Saint-Pierre (AO), Località Les Iles, snc;

CONSIDERATO :

- che per gli interventi di riqualifica delle barriere di sicurezza del viadotto Yallà e del viadotto Verrand, in carreggiata sud della tratta autostradale di competenza, si deve procedere con la cantierizzazione della corsia di marcia;

VISTI:

- l'art. n. 6 del Codice della Strada D.Lgs 30 aprile 1992 n. 285 e s.m.i.;
- gli artt. di cui al Titolo II Capo 1 paragrafo 2 del Regolamento di esecuzione ed attuazione del codice della strada D.P.R. 16 dicembre 1992 n. 495 e s.m.i.;
- il Decreto del Ministero Infrastrutture e Trasporti del 10/07/2002 “Disciplinare tecnico relativo agli schemi segnaletici da adottare per il segnalamento temporaneo”;
- il “Disciplinare per l'installazione, conduzione e rimozione dei cantieri di lavoro sulla rete” di R.A.V. – Raccordo Autostradale della Valle d'Aosta S.p.A. del 10/04/2024;
- L'ordinanza della Rav Spa n. 34 del 6 giugno 2025;
- L'ordinanza della Rav Spa n. 34BIS del 15 luglio 2025;
- la richiesta di autorizzazione, inviata dalla DL/CSE con nota prot. RAV n. 2682 del 05/06/2025, per la cantierizzazione della corsia di marcia sul viadotto Verrand carr. Sud per gli interventi di riqualifica delle barriere di sicurezza;

- la richiesta di autorizzazione, inviata dalla DL/CSE con nota prot. RAV n. 4023 del 26/08/2025, per la cantierizzazione della corsia di marcia sul viadotto Yallà carr. Sud per gli interventi di riqualifica delle barriere di sicurezza;

ORDINA:

- 1) che dal 02.09.2025 al 15.10.2025, sul tronco Aosta - Entreves dell'autostrada A5, per le attività da eseguire sul viadotto Yallà, sia istituita la riduzione della carreggiata sud tra le progressive Km 143+046 e Km 138+991 mediante l'apposizione della segnaletica come descritto in allegato n.1
- 2) che dal 02.09.2025 al 15.10.2025, sul tronco Aosta - Entreves dell'autostrada A5, per le attività da eseguire sul viadotto Verrand, sia prolungata la riduzione della carreggiata sud con la chiusura della corsia di marcia tra le progressive Km 138+991 e Km 137+837 mediante:
 - il posizionamento di delineatori flessibili per l'intero sviluppo del prolungamento della riduzione della corsia di marcia fino alla km 137+885;
 - il mantenimento del limite di velocità di 60 km/h sull'intero sviluppo del prolungamento della riduzione della corsia di marcia fino alla km 137+837;
 - l'oscuramento dei limiti di velocità diversi da 60 km/h sull'intero sviluppo del prolungamento della riduzione della corsia di marcia fino alla km 137+837;
 - la rimozione del segnale "Via libera" previsto in allegato n.1 alla progressiva 138+991 e il suo riposizionamento alla progressiva km 137+837;
- 3) che durante le ore notturne e in tutti i casi di scarsa visibilità le barriere regolamentari di testata della zona di lavoro devono essere munite di idonei apparati luminosi di colore rosso a luce fissa, così come il segnale "LAVORI" - Fig. II 383 - e lo sbarramento obliquo deve essere integrato da dispositivi a luce gialla lampeggiante, in sincrono o in progressione;
- 4) che detti segnali possono anche essere abbinati a quei segnali di cui si ritenga necessario evidenziare il messaggio;
- 5) che i lavori suddetti saranno realizzati secondo quanto prescritto dal succitato Decreto Ministeriale o nel "Disciplinare per l'installazione, conduzione e rimozione dei cantieri di lavoro sulla rete" di R.A.V. – Raccordo Autostradale della Valle d'Aosta S.p.A.;


6) che le limitazioni, gli obblighi ed i divieti di cui alla presente ordinanza saranno resi noti agli utenti mediante l'apposizione dei prescritti segnali previsti dal Codice della Strada;






7) che, per la riduzione di carreggiata di cui sopra, sulla tratta Aosta - Entreves dell'autostrada A5, in direzione sud, dal 02.09.2025 al 15.10.2025, è fatto divieto di transito a tutti i veicoli e trasporti eccezionali con larghezza superiore a m 3,70 ad ultimazione lavori.

E' fatto obbligo a chiunque spetti osservare e fare osservare la presente Ordinanza.

Saint-Pierre, li 28 agosto 2025

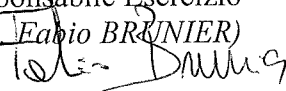

R.A.V. – Raccordo Autostradale
Valle d'Aosta S.p.A.
Responsabile Esercizio
(Ing. Fabio BRUNIER)

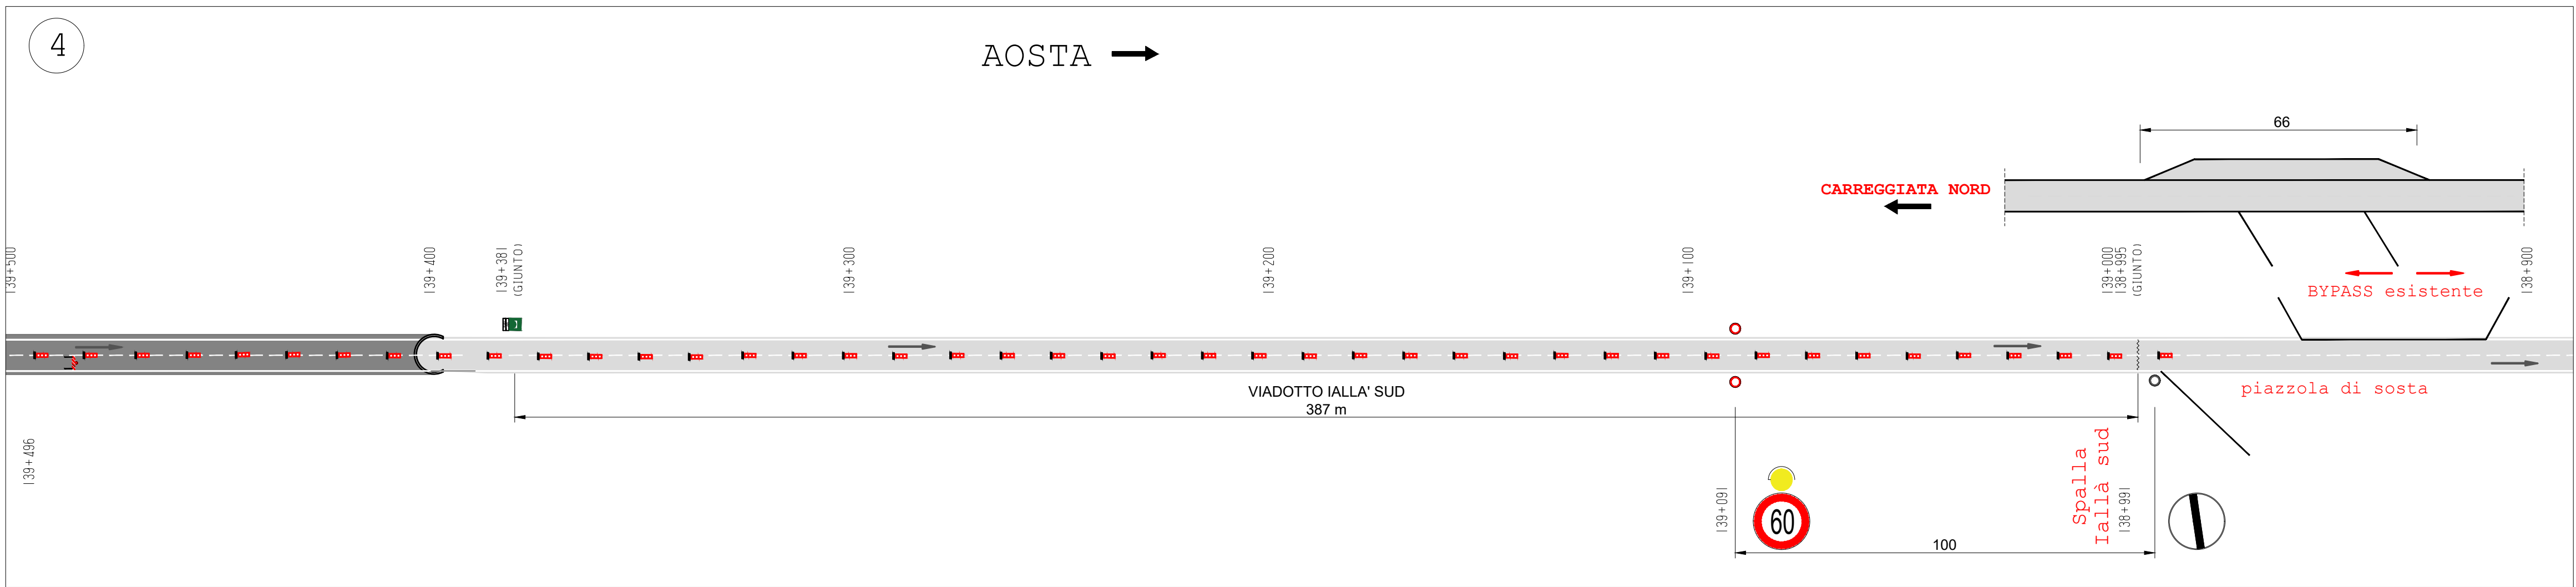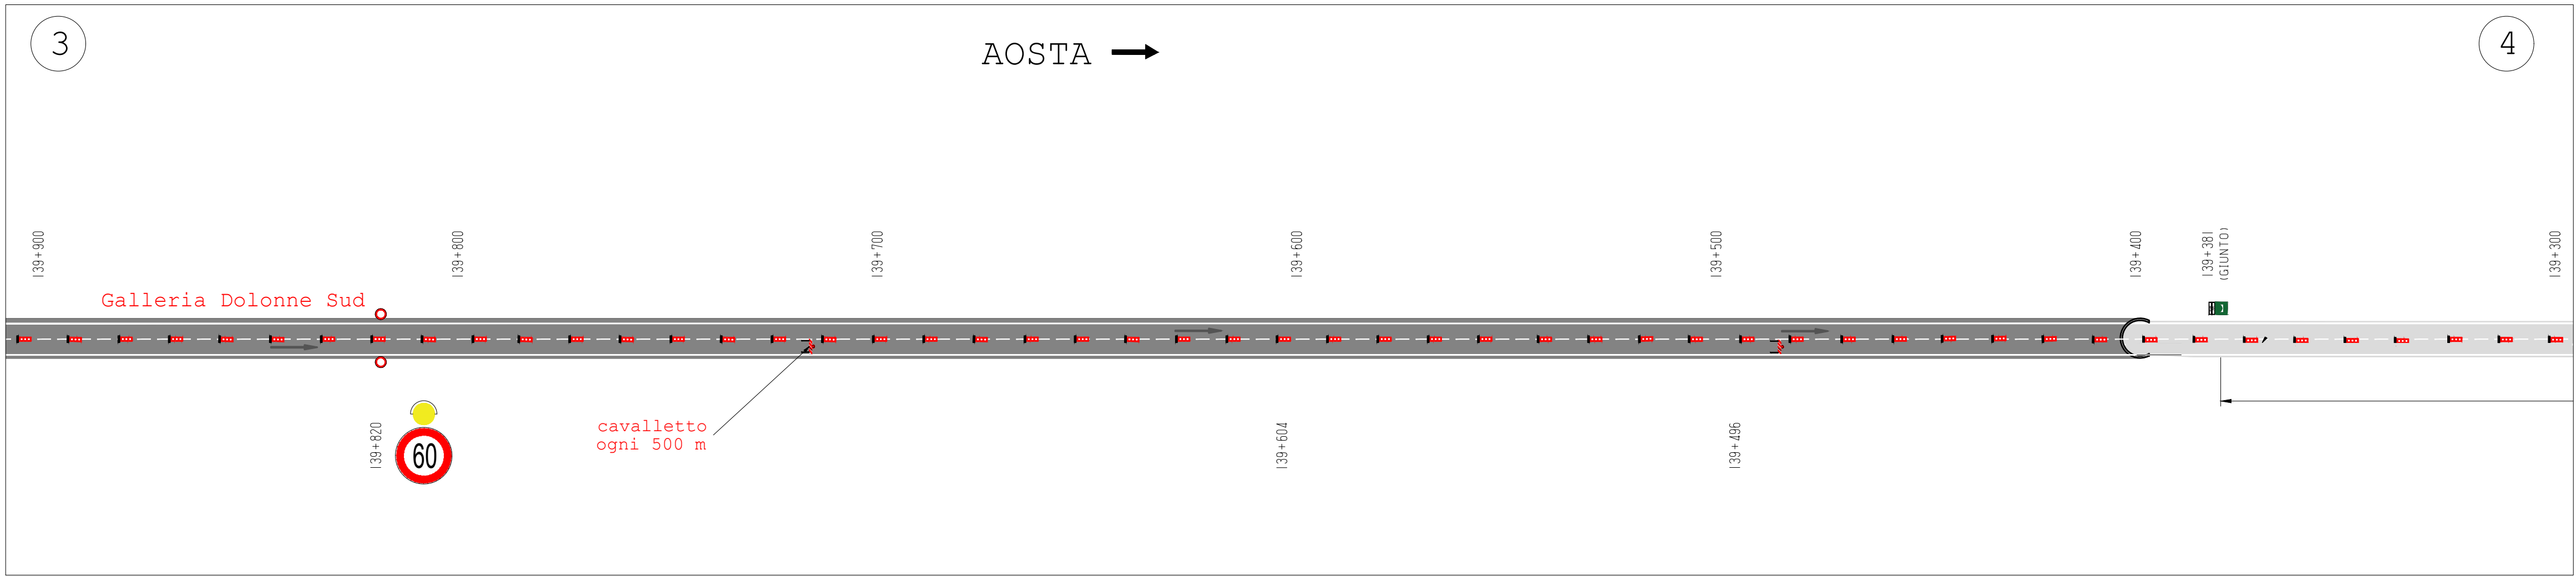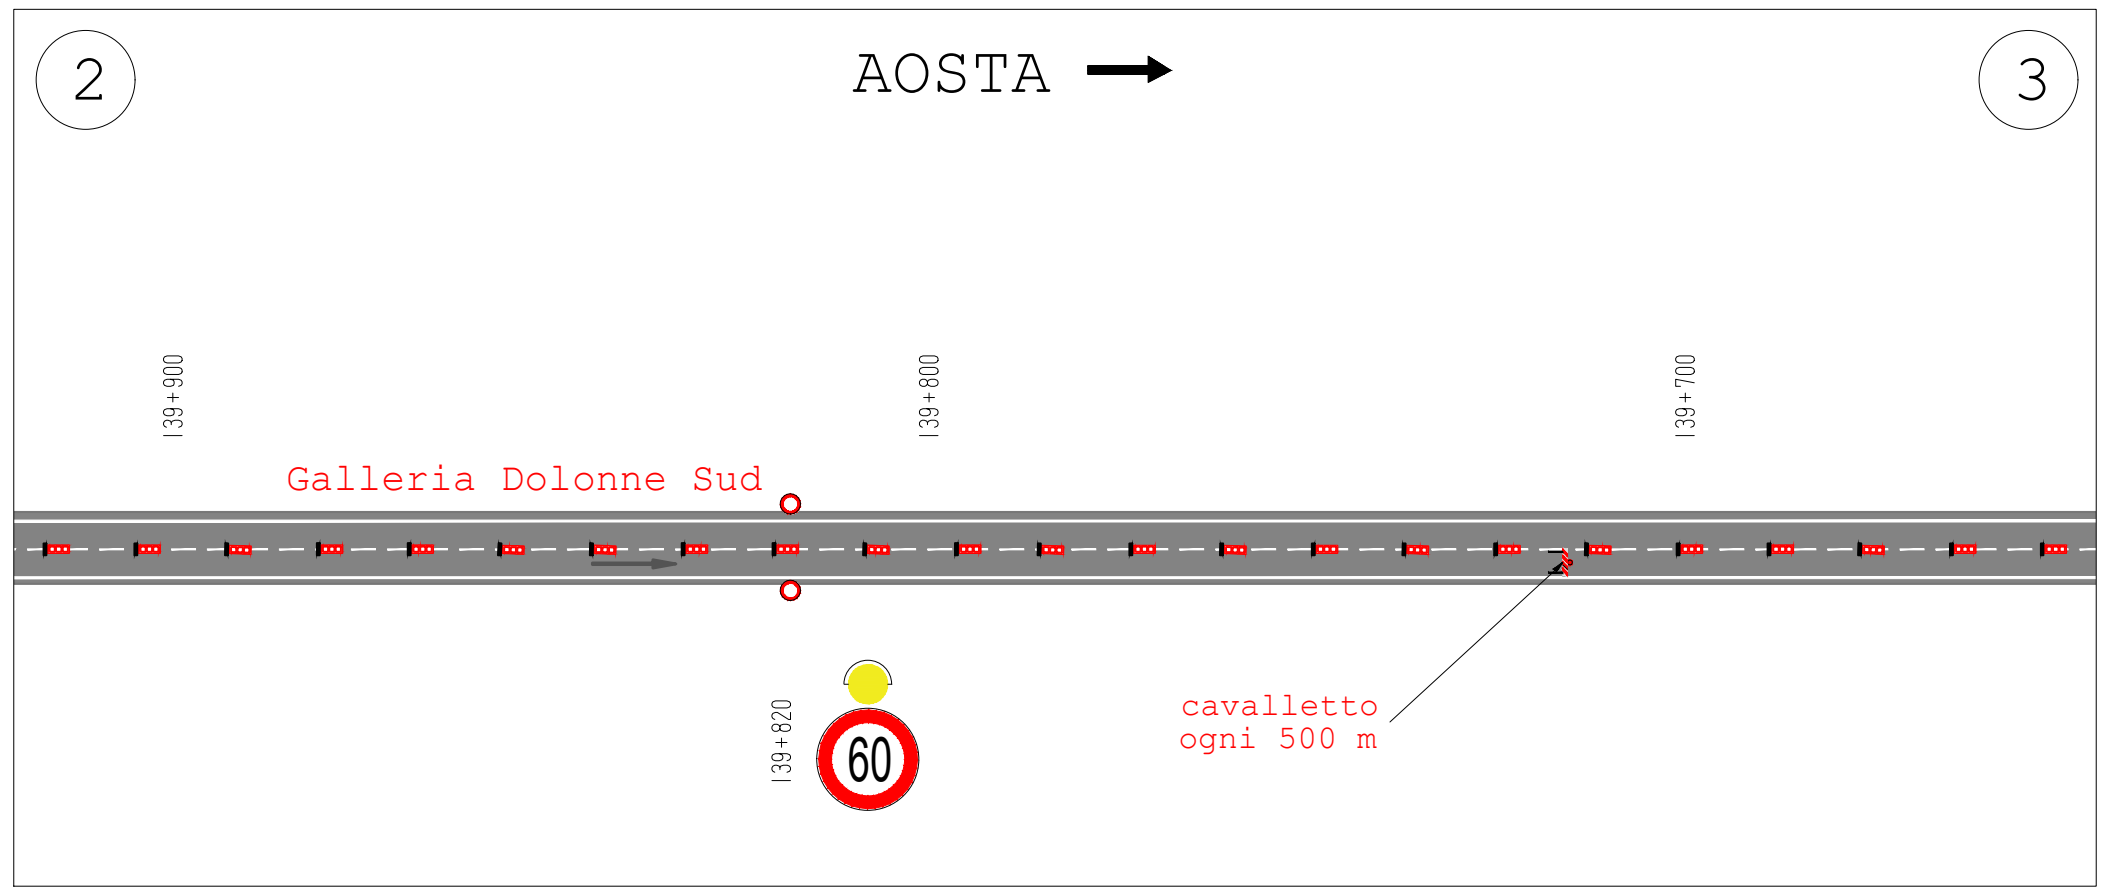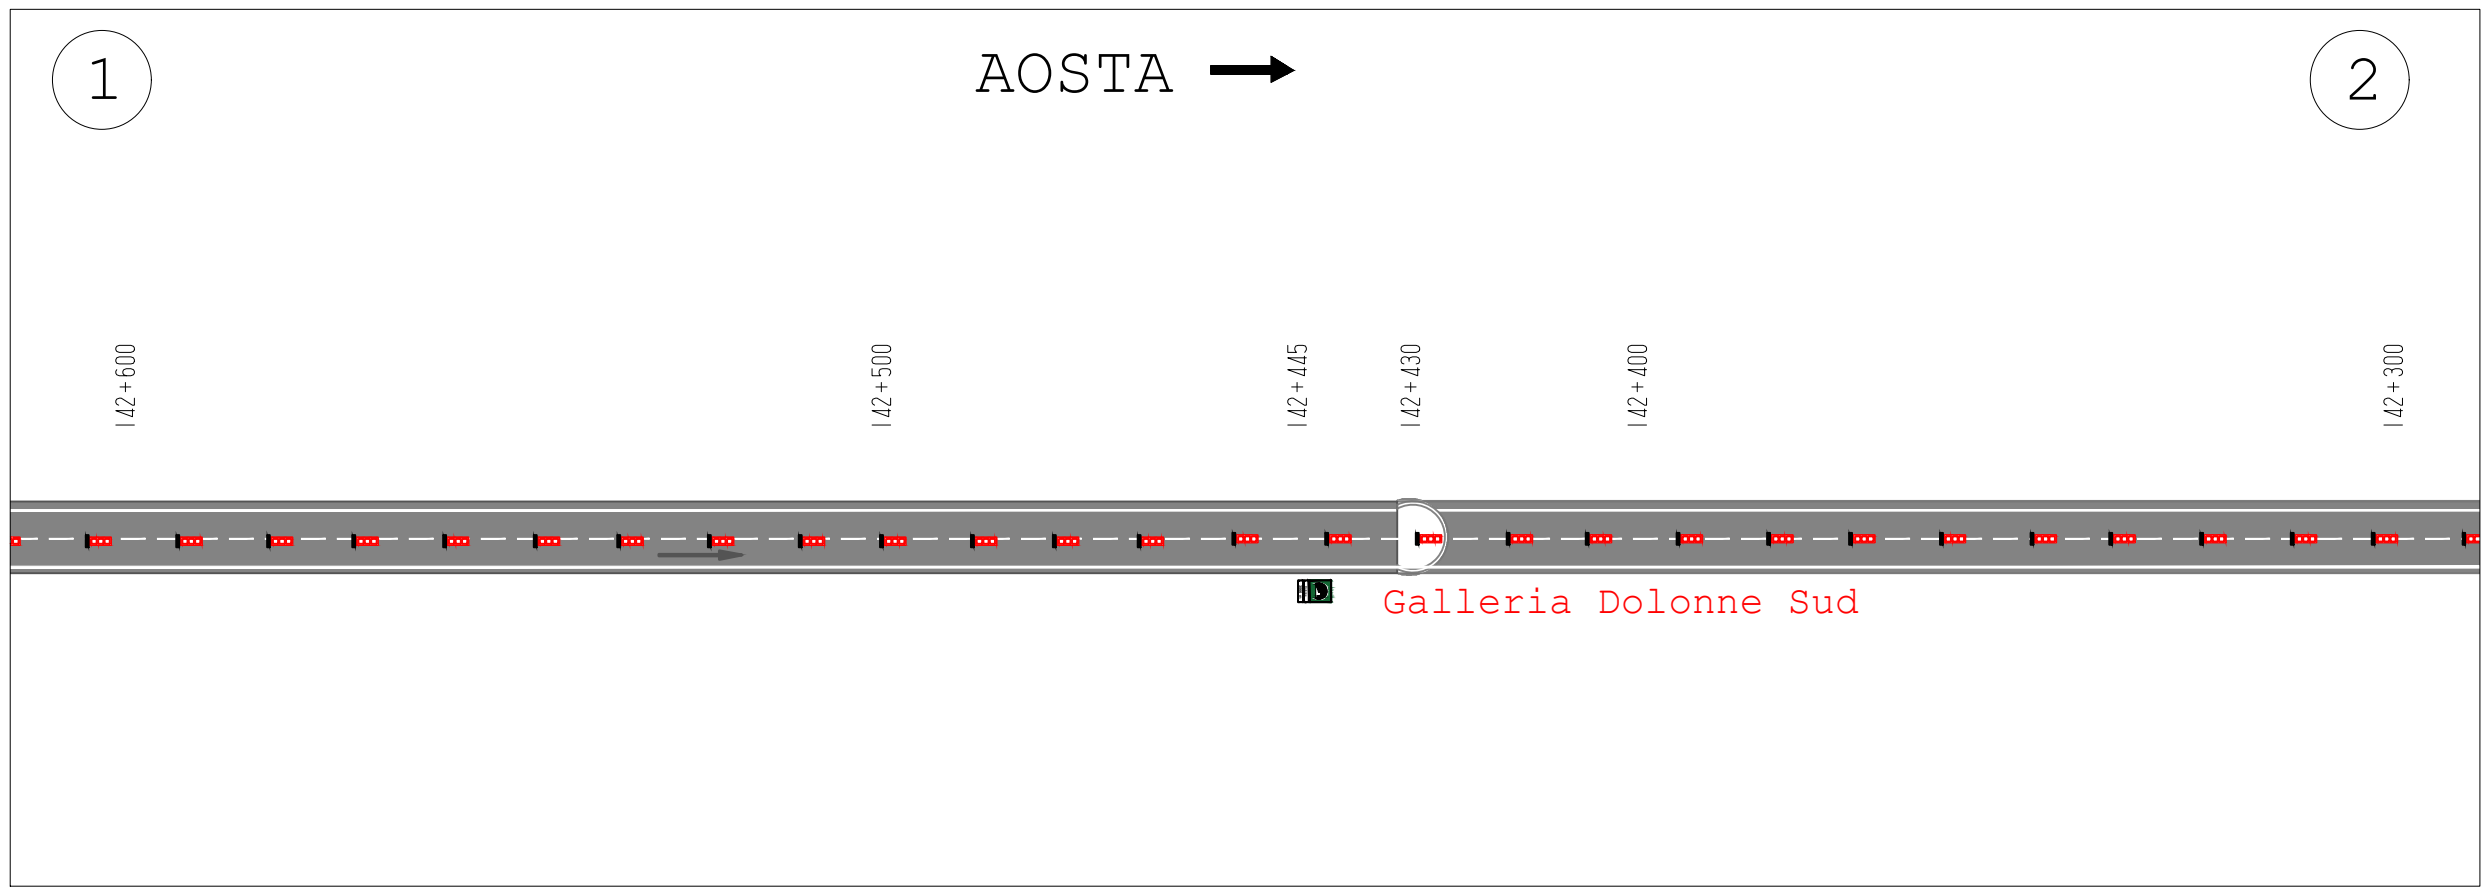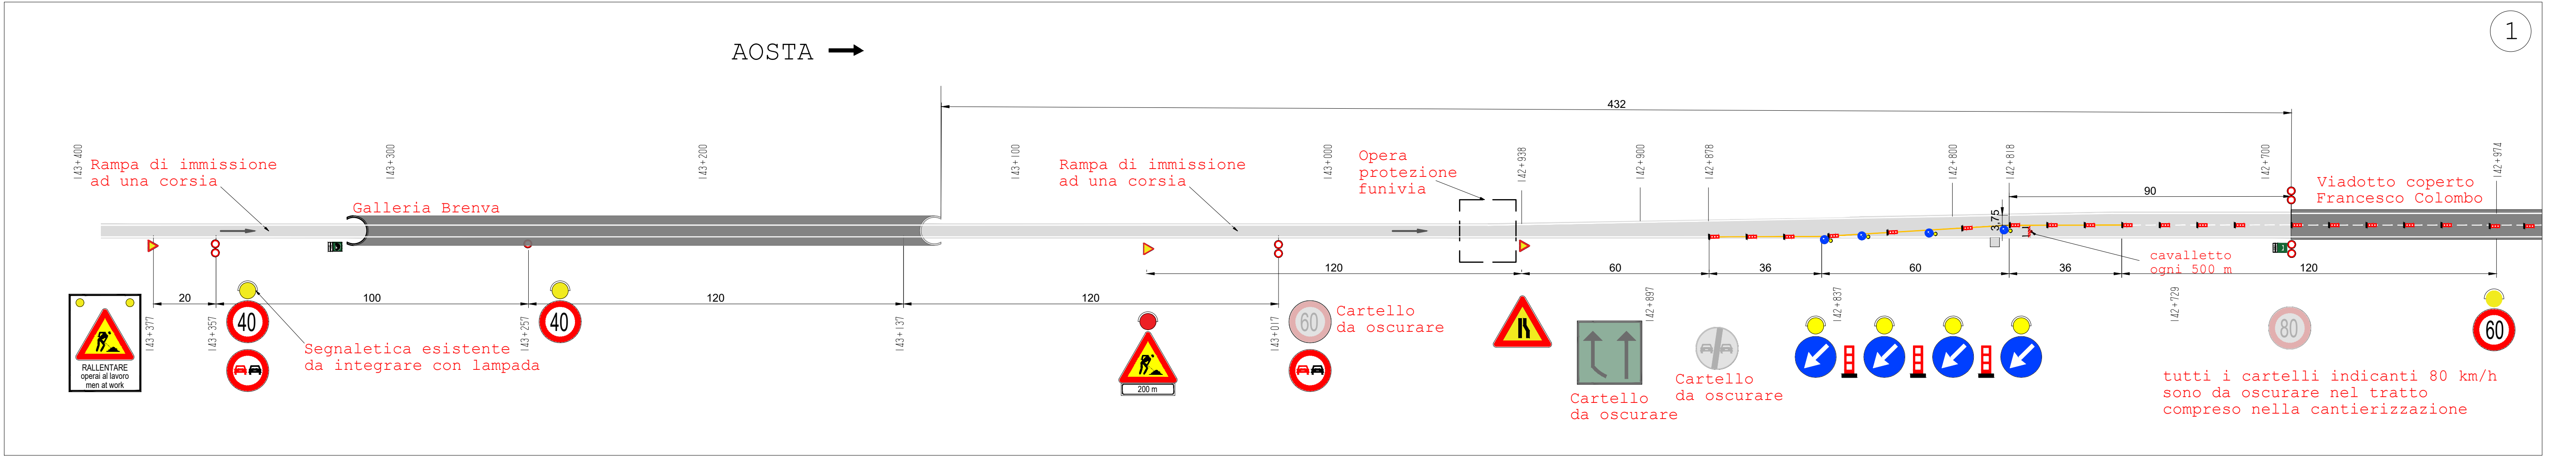




RACCORDO AUTOSTRADALE VALLE D'AOSTA S.p.A.

AUTOSTRADA A5

TRATTA AOSTA-TRAFORO DEL MONTE BIANCO

TRONCO AOSTA OVEST – COURMAYEUR

INTERVENTI DI RIQUALIFICA DELLE BARRIERE DI SICUREZZA VIADOTTO IALLA' CARREGGIATA SUD – LATO SX

PROGETTO COSTRUTTIVO

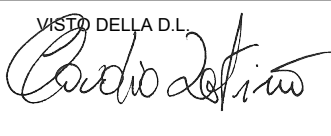
SICUREZZA

Tavola di Cantierizzazione



WBS	RIF.	ELABORATO	NOME FILE				IL PROGETTISTA	
			codice commesso	n. prog.	unità	n. progressiva	rev.	
-			DLVRVAV46KCL101200					
SCALA:								

REV.	DATA	OGGETTO	REVISIONE	REDATTO	CONTROLLATO	APPROVATO
00	18/08/2025	EMISSIONE		MS	LC	Cch

VISTO DELLA D.L.


VISTO DEL COMMITTENTE

IL RESPONSABILE UNICO DEL PROCEDIMENTO
Ing. Chiara Ranieri

IL PRESENTE DOCUMENTO NON POTRÀ ESSERE COPIATO, RIPRODOTTO O ALTAMENTE PUBBLICATO, IN TUTTO O IN PARTE, SENZA IL CONSENSO SCRITTO DELLA SOC. AUTOSTRADALE. SANI' PERSECUITO A NORMA DI LEGGE.
THIS DOCUMENT MAY NOT BE COPIED, REPRODUCED OR PUBLISHED, EITHER IN PART OR IN ITS ENTIRETY, WITHOUT THE WRITTEN PERMISSION OF SOC. AUTOSTRADALE. // PER L'ITALIA S.p.A. UNAUTHORIZED USE WILL BE PROSECUTED BY LAW.